


1x wie gezeichnet  
1x spiegelbildlich

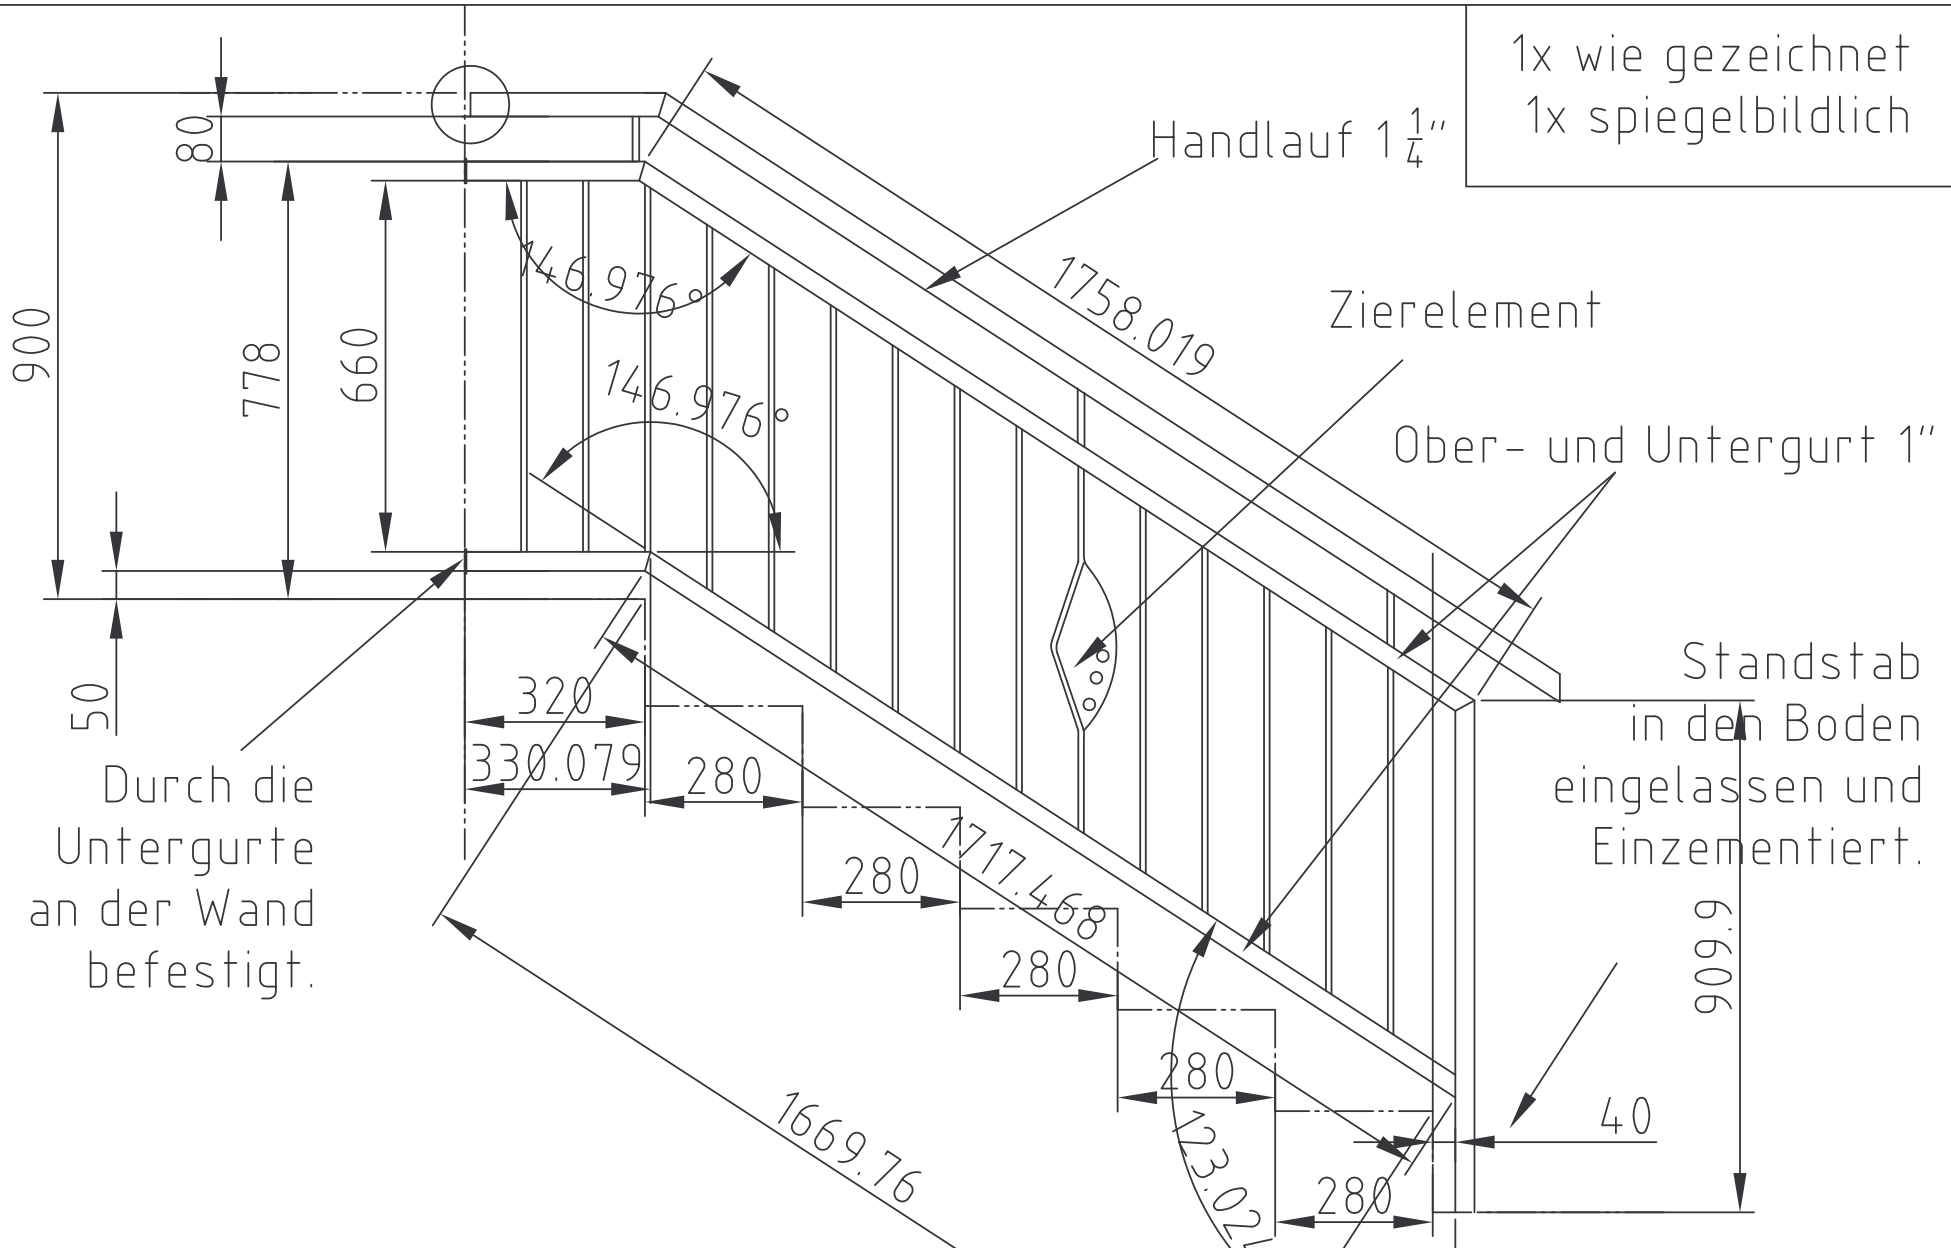

ACHTUNG: Oberer Handlauf  
Einseitig 310mm lang und  
einseitig 250mm lang sein



Projekt-Bauherr		Material	Oberfläche	Maßstab
Familie Pappke		Va-Edelstahl	gebürstet	1:50
		Benennung		
		Geländer zur Haustür		
Änderung	Datum			
M.Thomas	15.11.07	153-07	153-07	001
Gezeichnet	Datum	Auftragst-Nr	Zeichnungs-Nr.	Blatt-NR